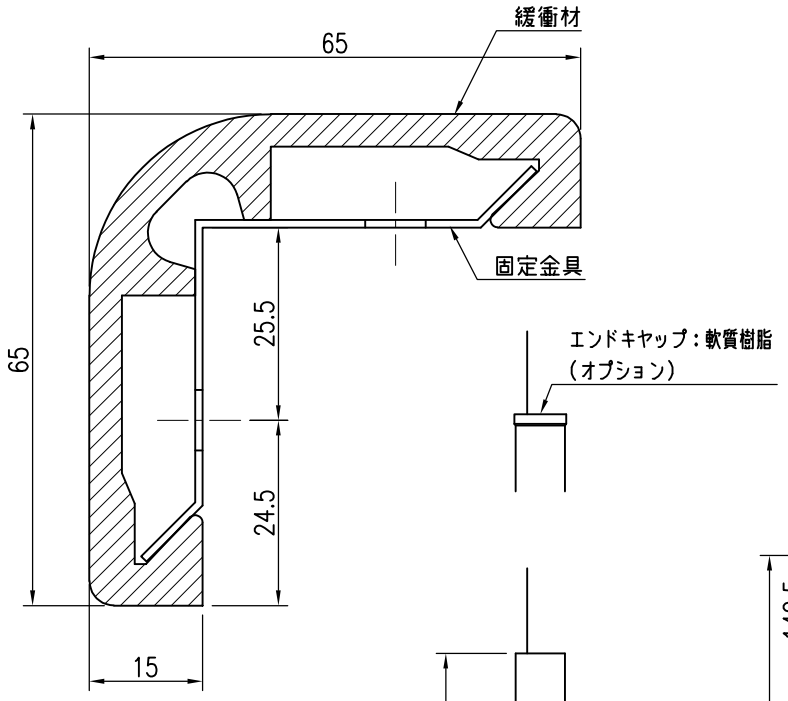

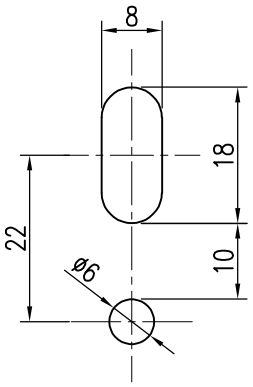

穴寸法　S＝1／1

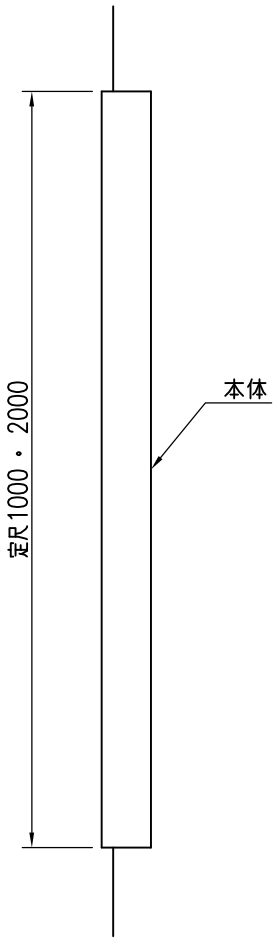

立面図　S＝1／10

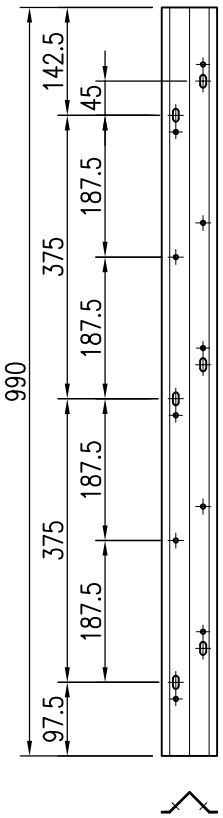

（定尺1ｍ）

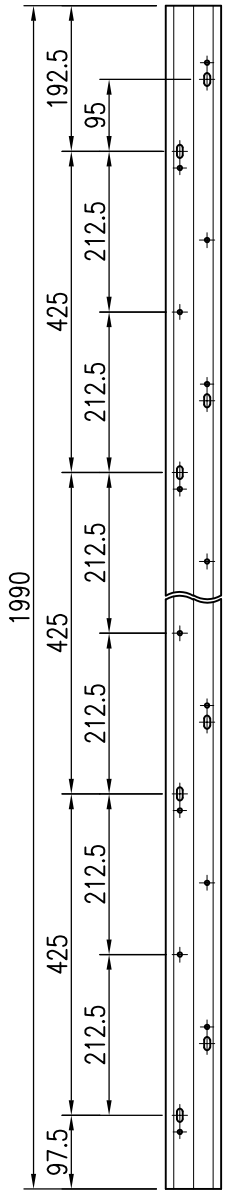

（定尺2ｍ）

固定金具アンカーピッチ　S＝1／10

品　　名	群　　別	タ　イ　プ		図　面　番　号
ショックレスコーナー		YMPC－6565V		6S－0201
経　　歴	材質	縮尺 1／1	仕上	日付 2000．6．30
△1 '09.9.30：金具全長変更	規格	ワイエム工業株式会社		
△2 '11.11.19：緩衝材改良	重量			
△3				

特記事項

緩衝材：合成樹脂

固定金具：鋼板フォーミング成形　亜鉛メッキ仕上

アルミ押出型材（A6063S－T5）