


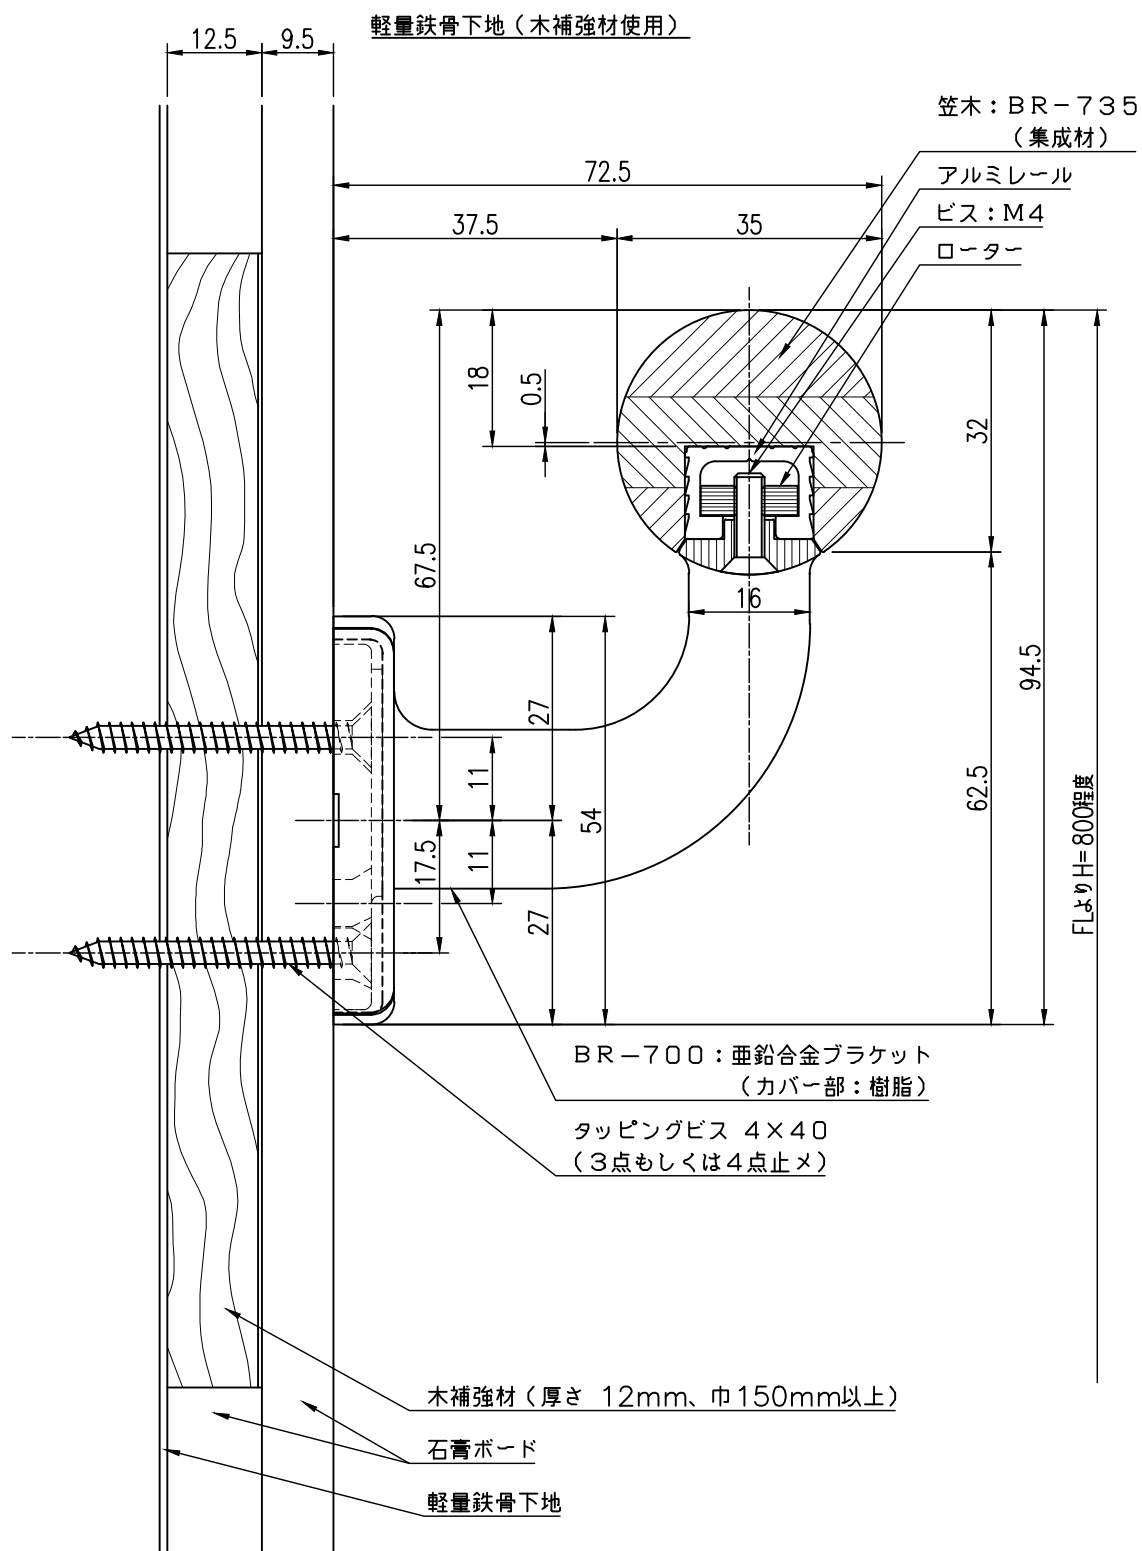

品 名	群 別	品 番	図 面 番 号
ウッドハンドレール アルミレールタイプ	標準納まり図	BR-735・亜鉛	16H-0104
経 歴	材質	縮尺	仕上
①	規格	1 / 1	日付
②	重量	ワイエム工業株式会社	
③			

特記事項

木補強は別途工事