


軽量鉄骨部または鋼板補強部

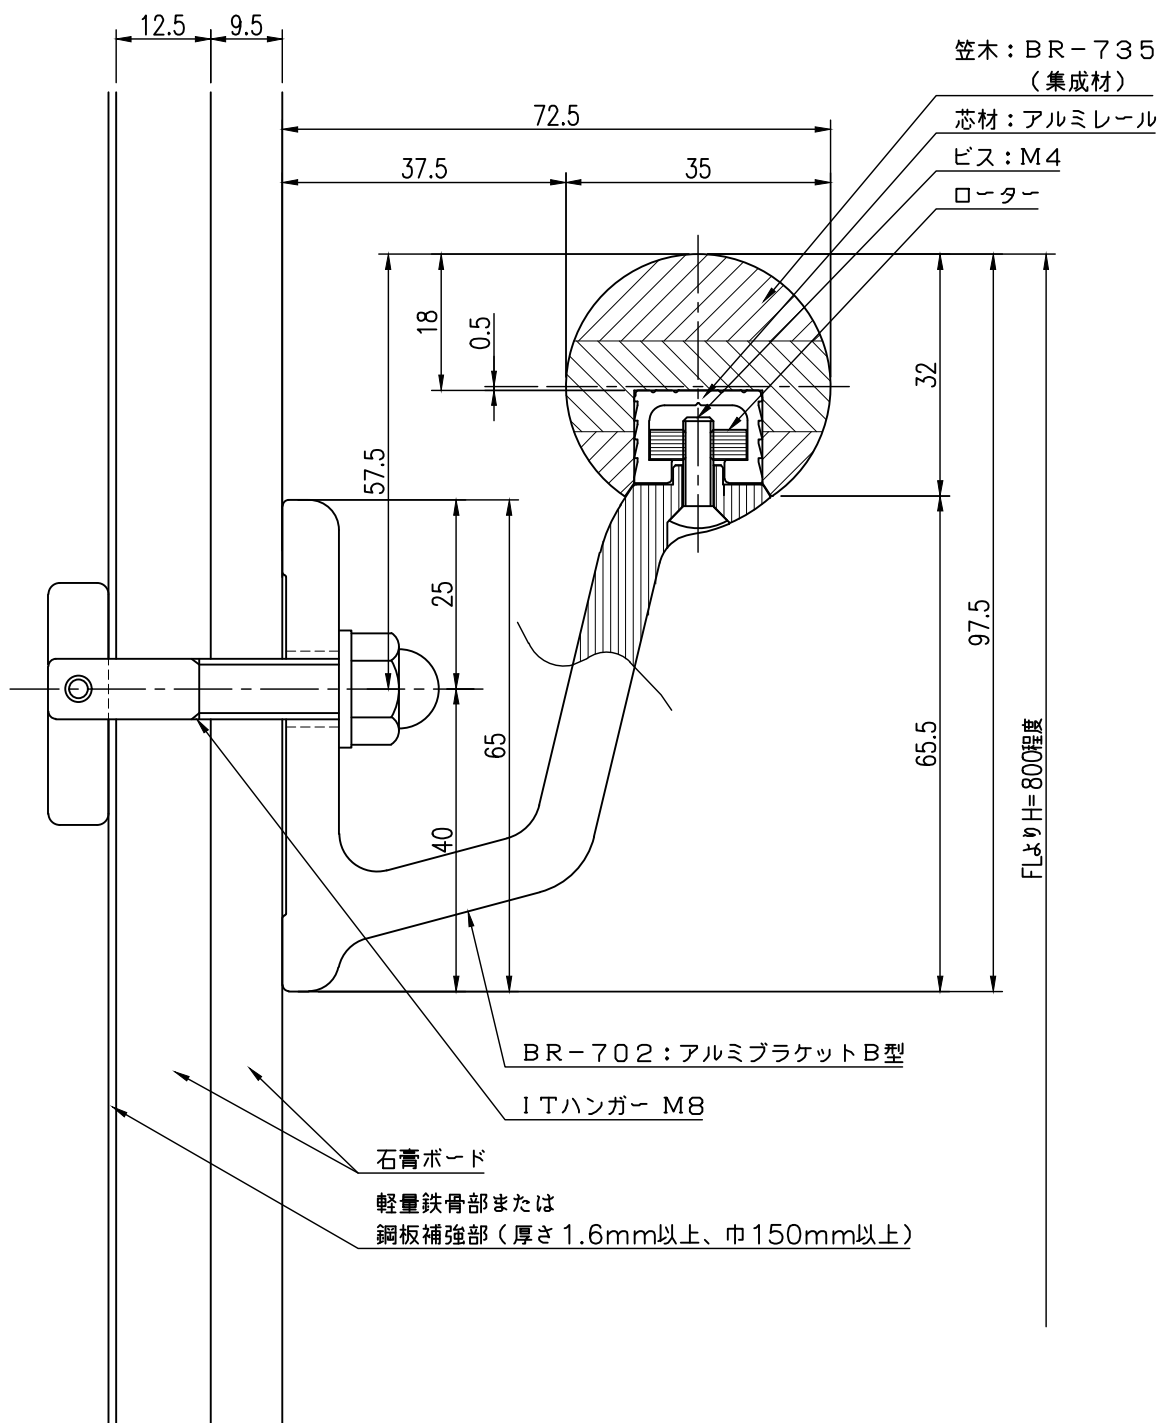

| 品 名                    | 群 別    | 品 番        | 図 面 番 号  |
|------------------------|--------|------------|----------|
| ウッドハンドレール<br>アルミレールタイプ | 標準納まり図 | BR-735・B型  | 16H-0303 |
| 経 歴                    | 材質     | 縮尺         | 仕上       |
| ①                      | 規格     | 1 / 1      | 日付       |
| ②                      | 重量     | ワイエム工業株式会社 |          |
| ③                      |        |            |          |

特記事項

鋼板補強は別途工事

2013. 8. 30