


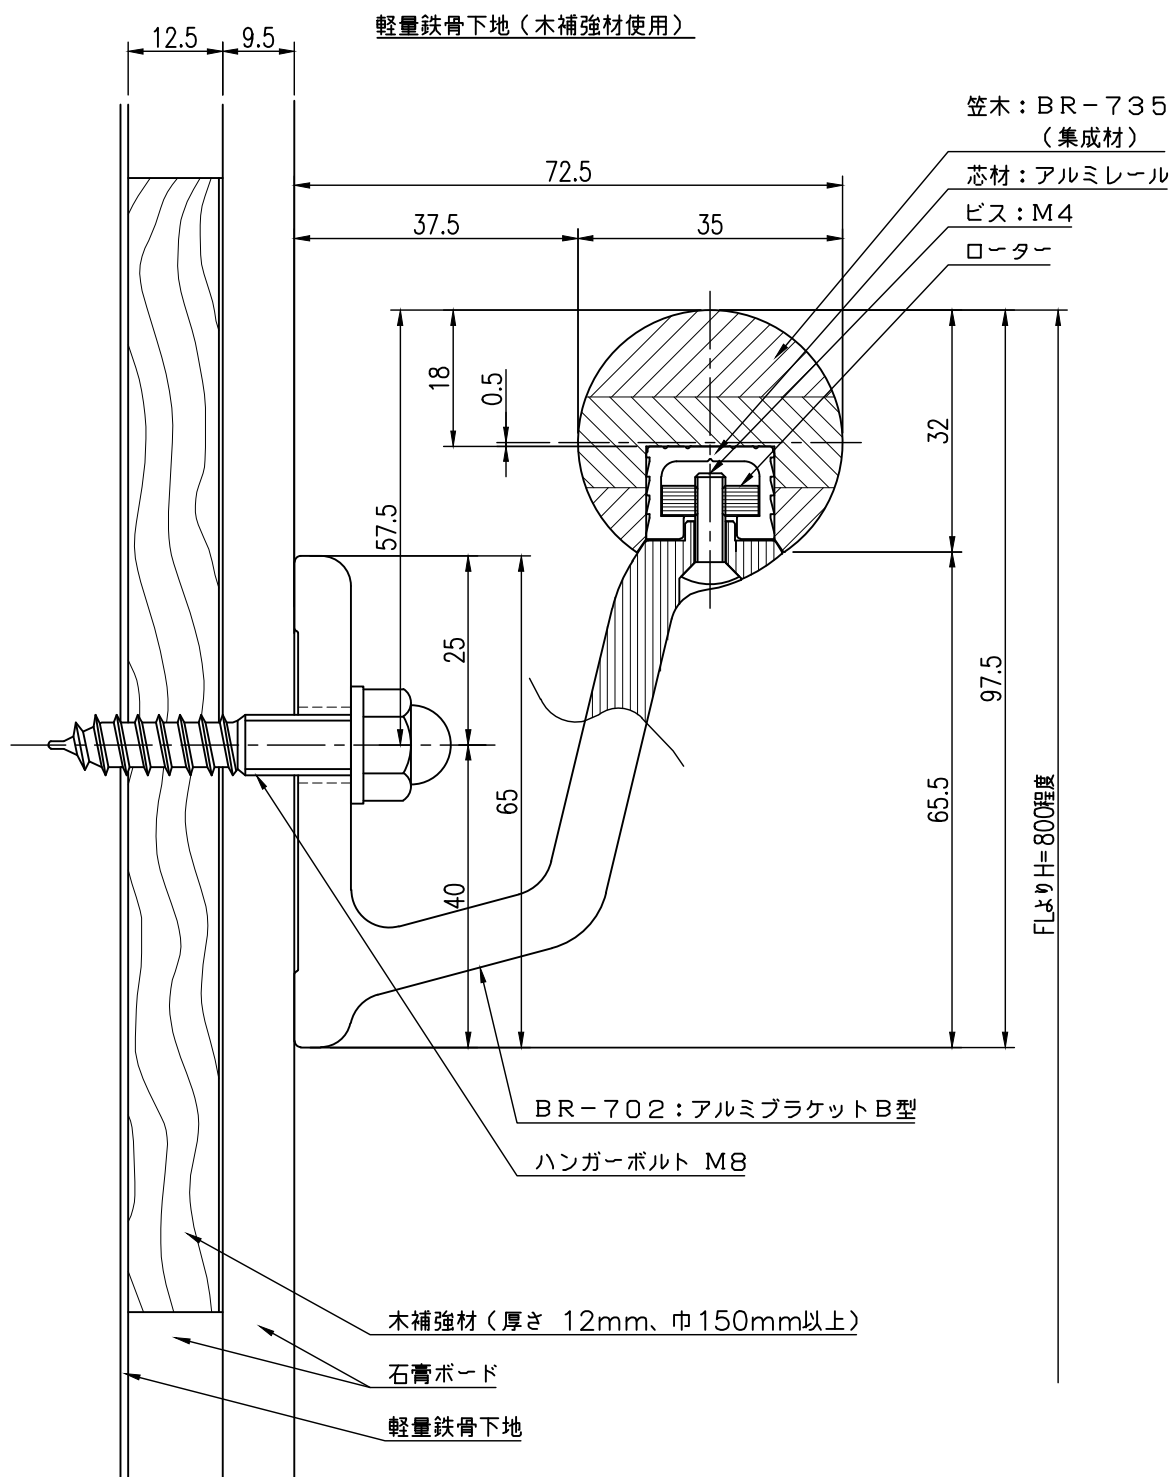

品 名	群 別	品 番	図 面 番 号	
ウッドハンドレール アルミレールタイプ	標準納まり図	BR-735・B型	16H-0304	
経 歴	材質	縮尺	仕上	日付
①	規格	1/1		2013. 8. 30
②	重量	 ワイエム工業株式会社		
③				

特記事項

木補強は別途工事