


クロス仕上げ
軽量鉄骨部または鋼板補強部

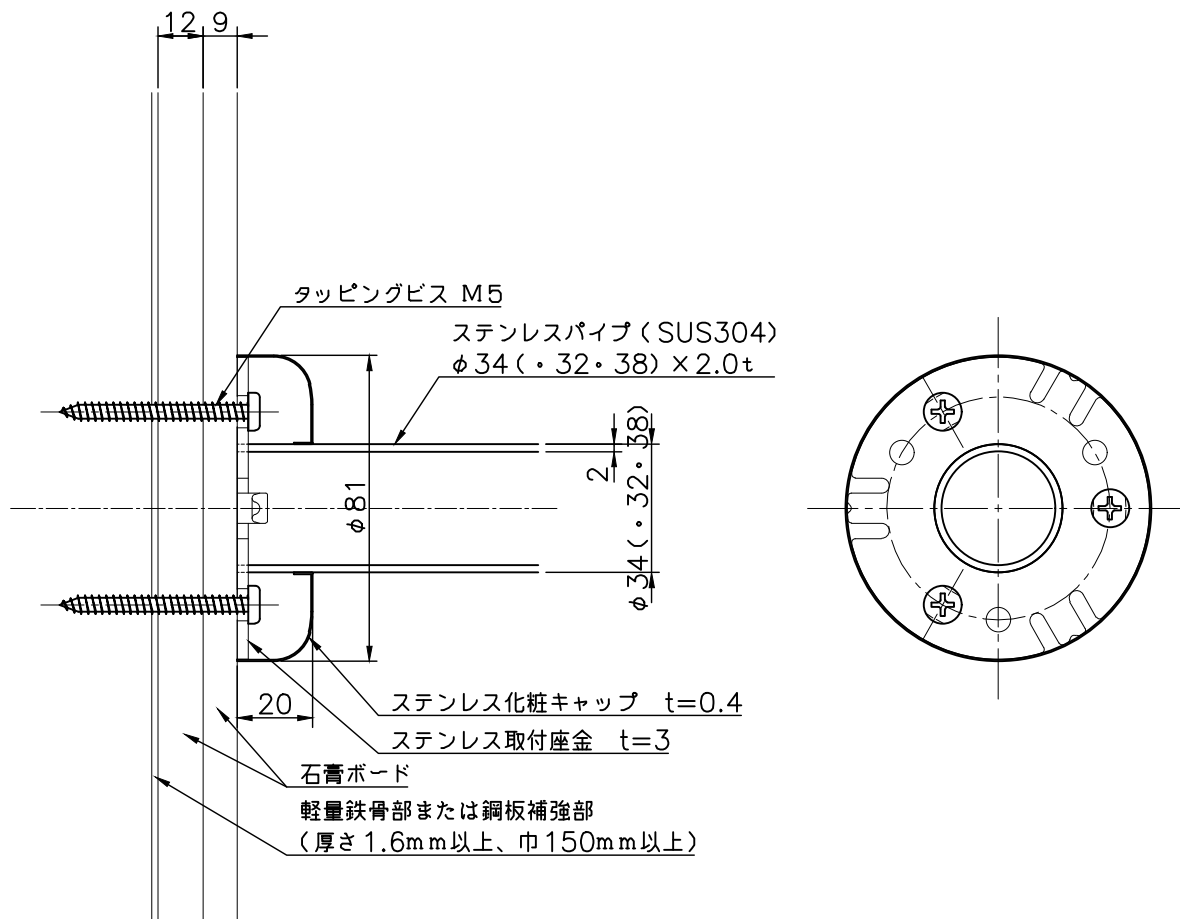

品 名	群 別	タ イ プ		図 面 番 号
ステンレス補助手摺		化粧キャップ納まり		9H-0104
経 歴	材質	縮尺	仕上	日付
① '09.5.15: ビス変更	規格	1 / 2		2000. 6. 20
② '16.3.11: 座金等変更	重量	 ワイエム工業株式会社		
③				

特記事項

鋼板補強は別途工事