


木下地

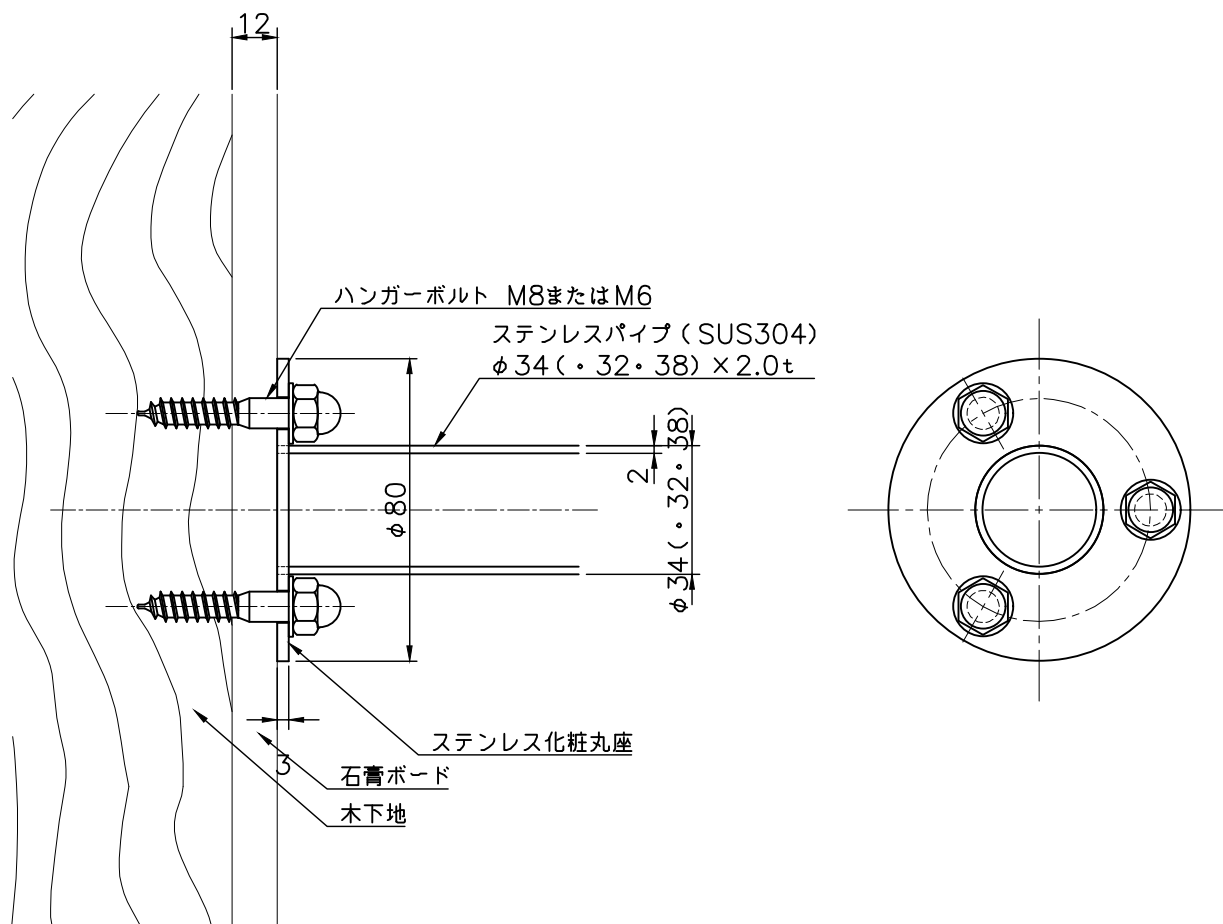

品 名	群 別	タ イ プ	図 面 番 号
ステンレス補助手摺		座金納まり	9H-0203
経 歴	材質	縮尺 1 / 2	仕上
① '16.3.11: 座金等変更	規格	 ワイエム工業株式会社	
②	重量		
③			

特記事項

日付
2000. 6. 20