
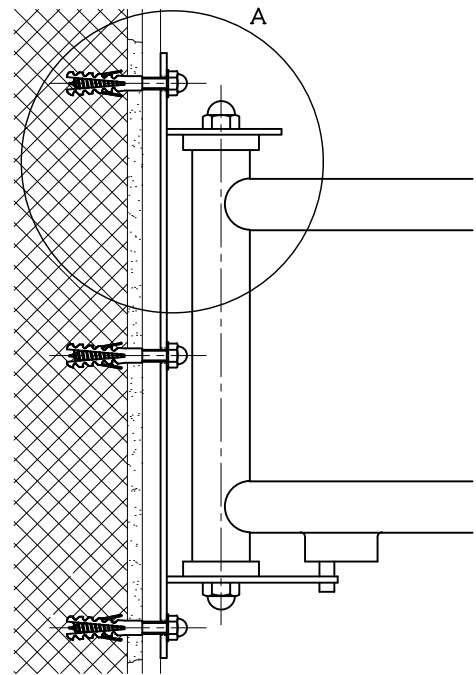


クロス仕上げ
GL工法 ブロック下地
(GLボンド部)

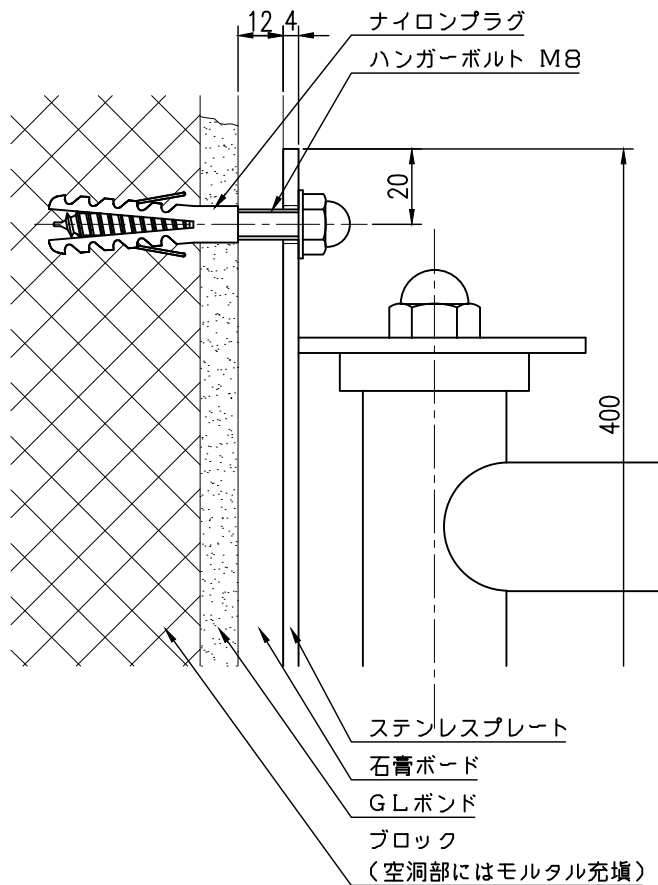

A部詳細図 S = 1 / 2

S = 1 / 5

品 名	群 別	タ イ プ	図 面 番 号	
ステンレス補助手摺	標準納まり図	可動式タイプ (左右開閉式)	9H-0307	
経 歴	材質	縮尺 1 / 2	仕上	日付 2000. 6. 20
①	規格			
②	重量			
③				

特記事項